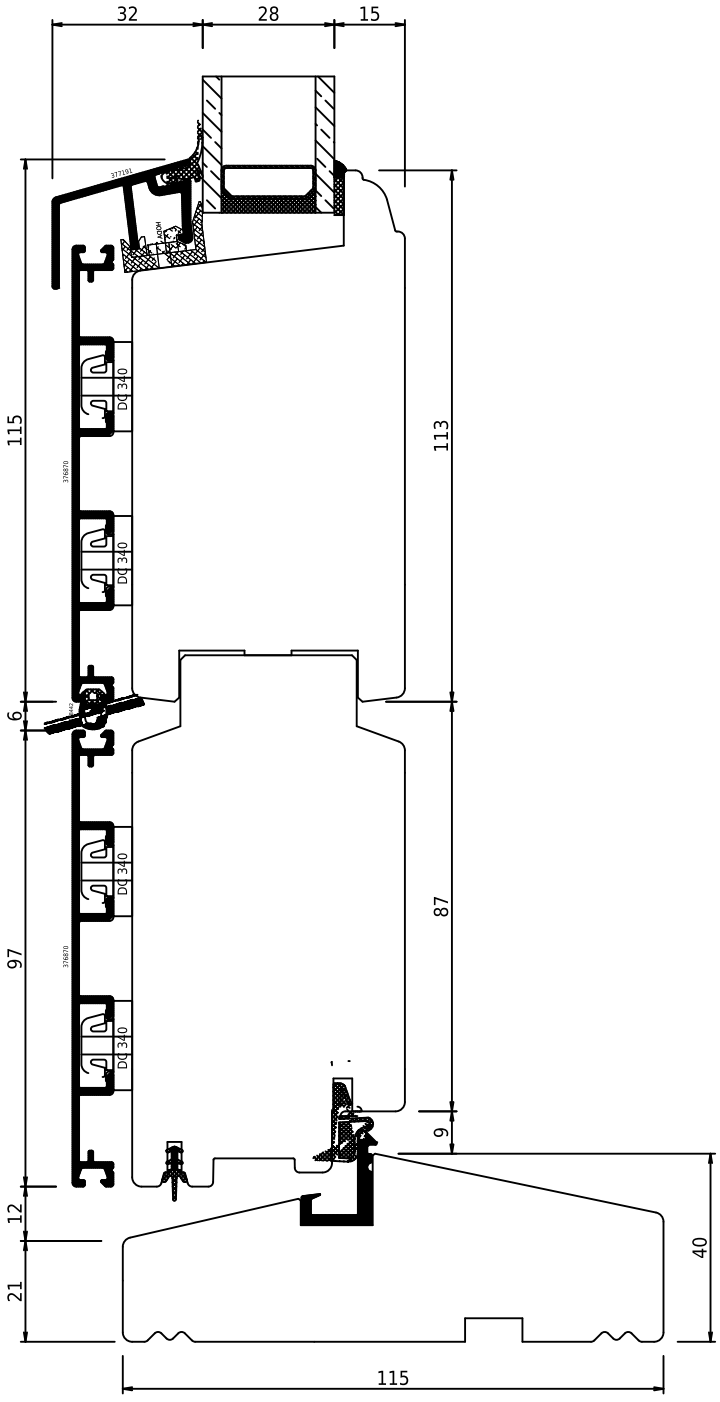

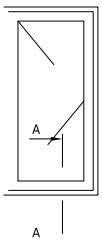

swob	*swob.alu_02*	*Udadgående dør, bundstykke (sipo) med aluminiumsliste, vertikalt snit af bund*