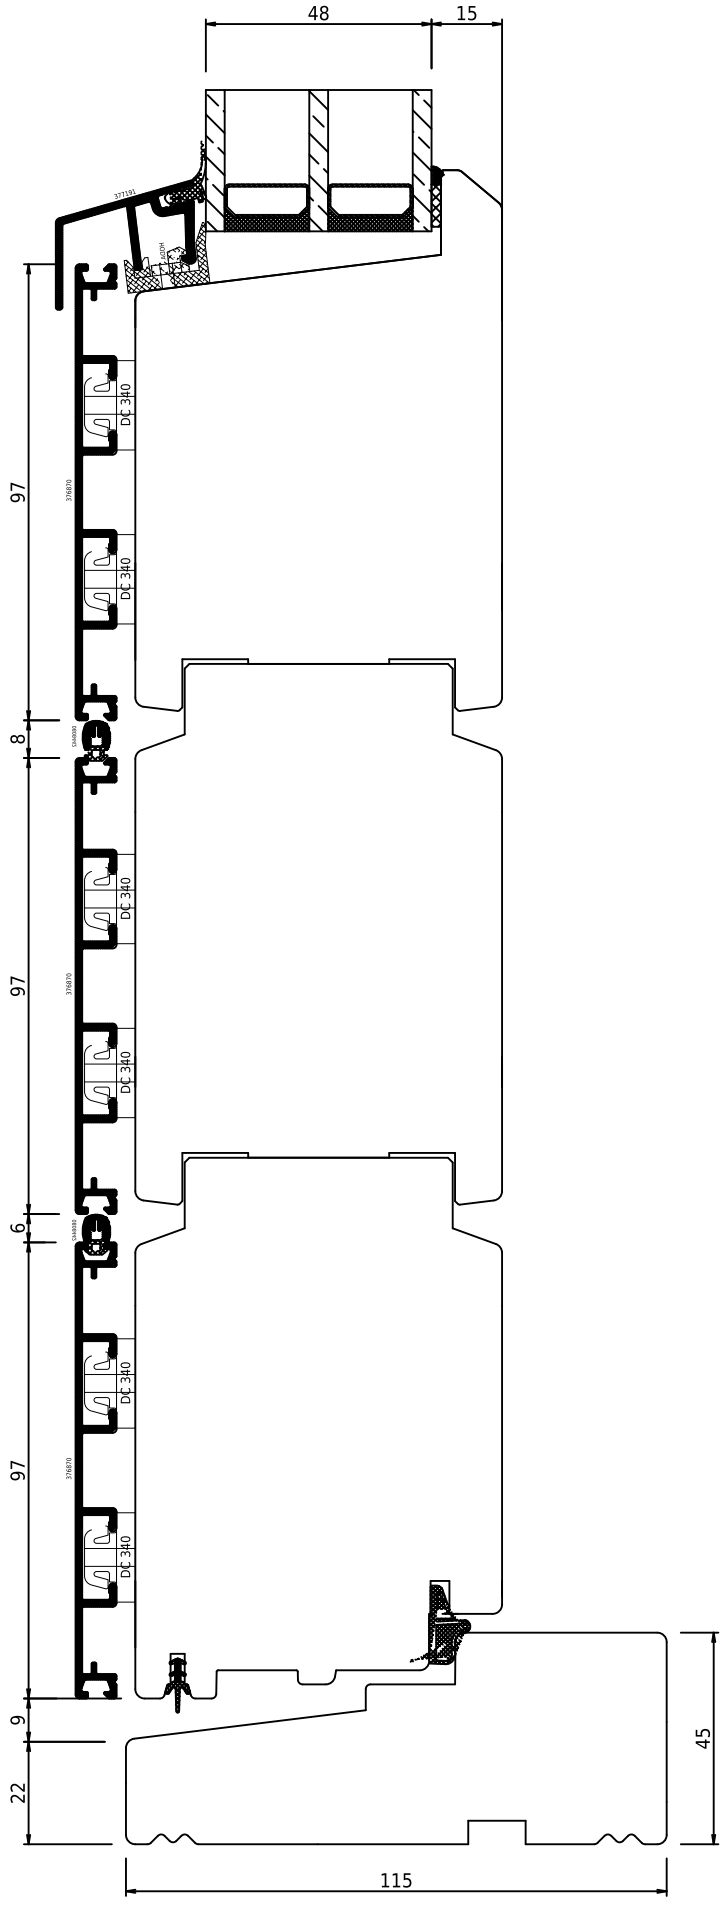

swob

swob.alu_03

Udadgående dør med træbundstykke, vertikalt snit