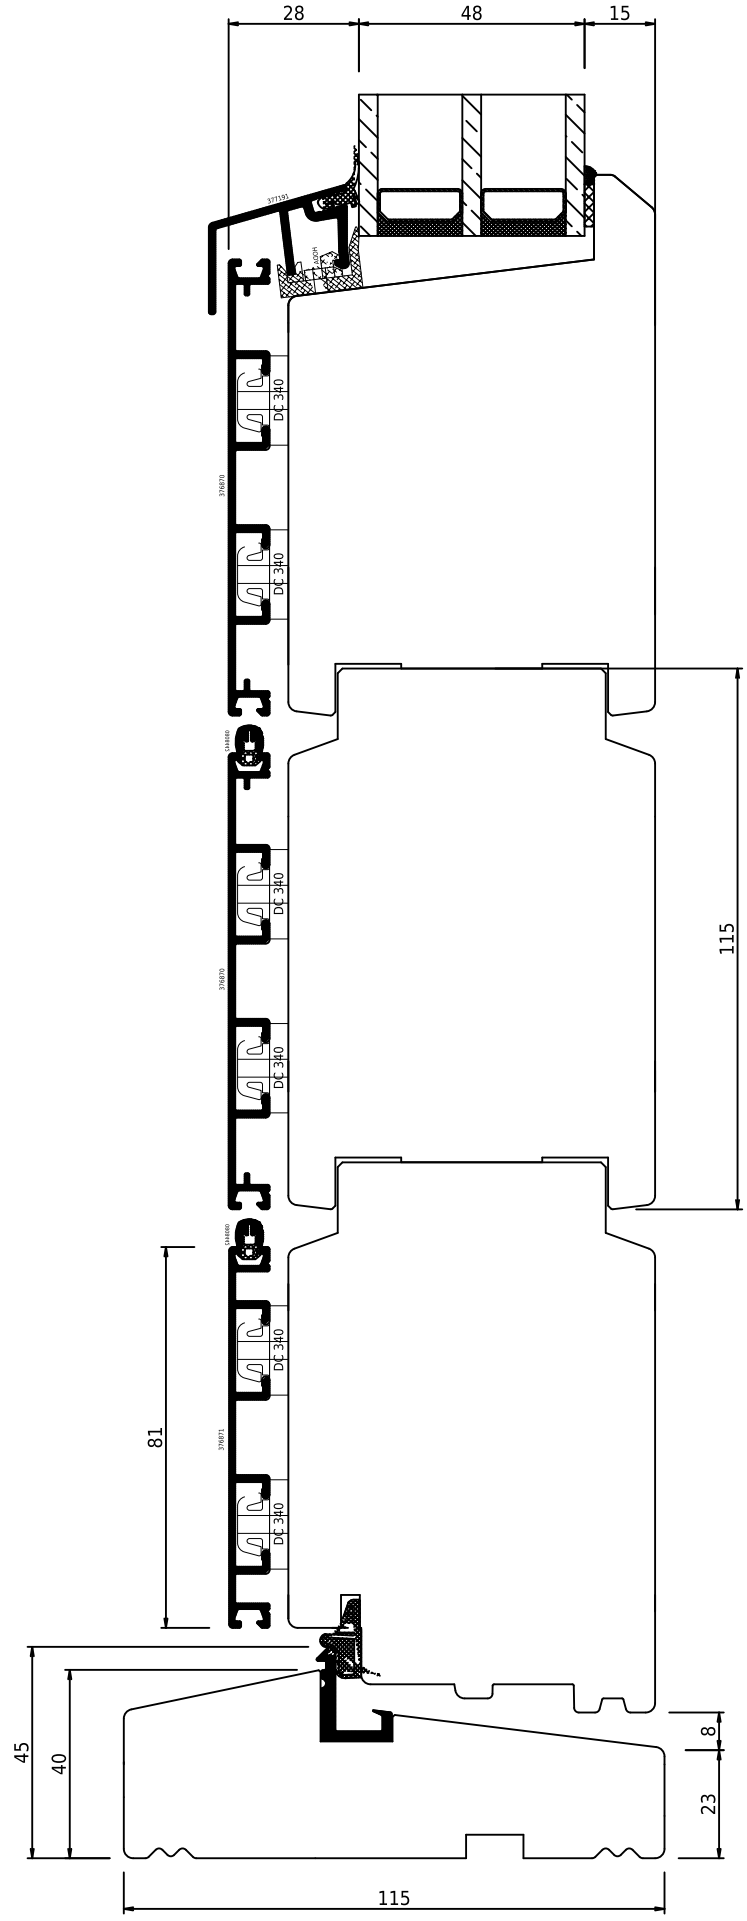

swob	*swob.alu_03*	*Indadgående dør med træbundstykke med aluminiumsliste, vertikalt snit*