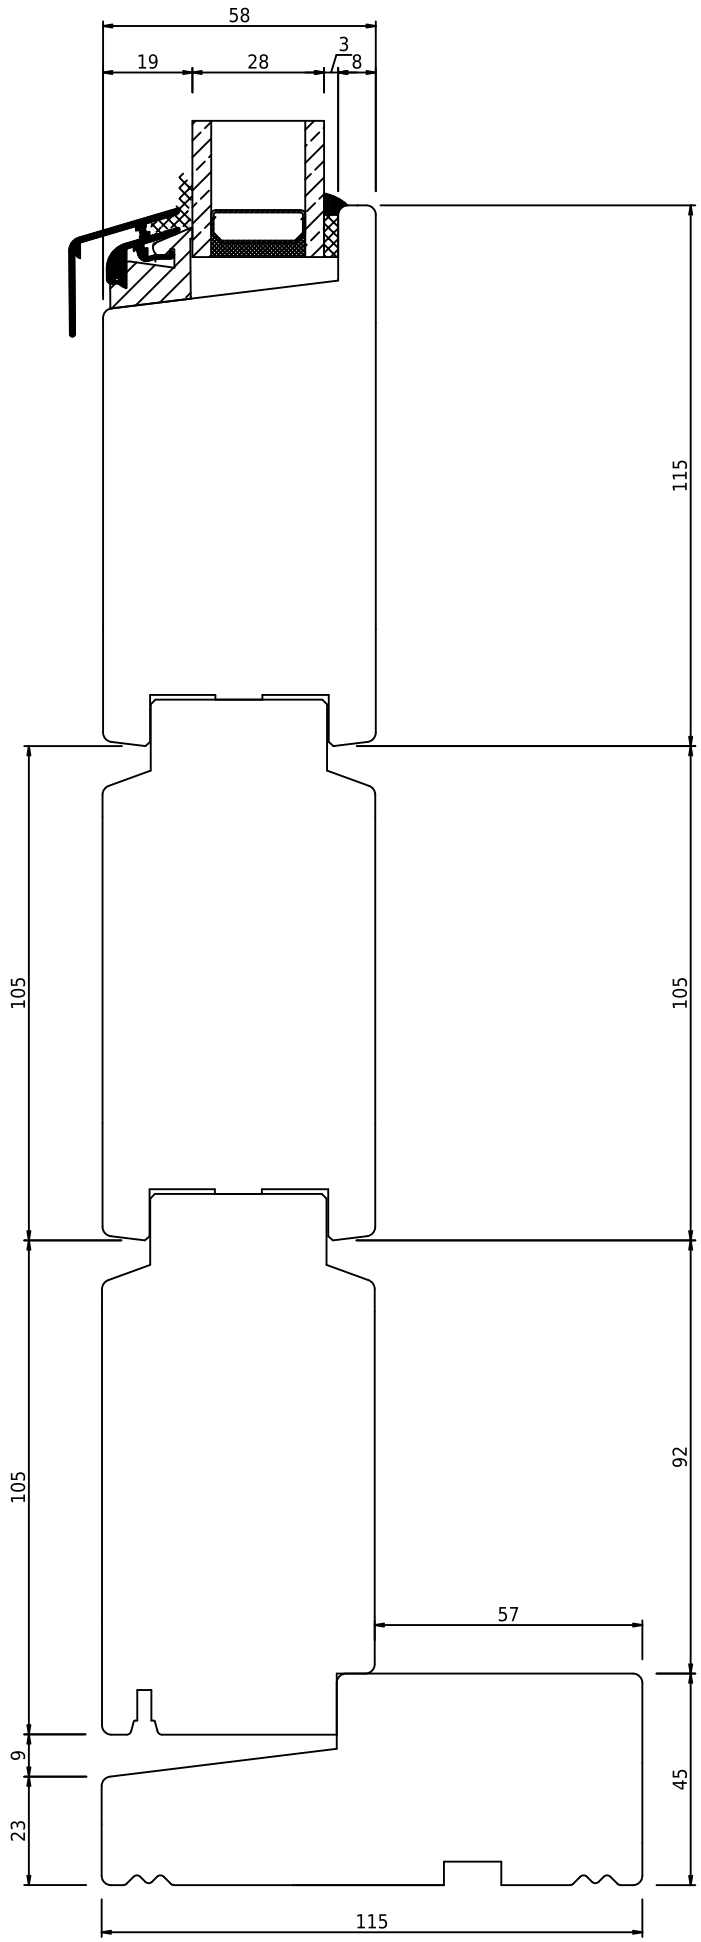

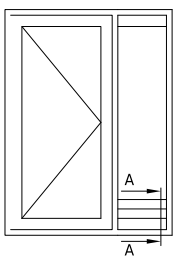

swob

swob.wood_02

Nedre karmudvidelse i karm til udadgående dør, vertikalt snit