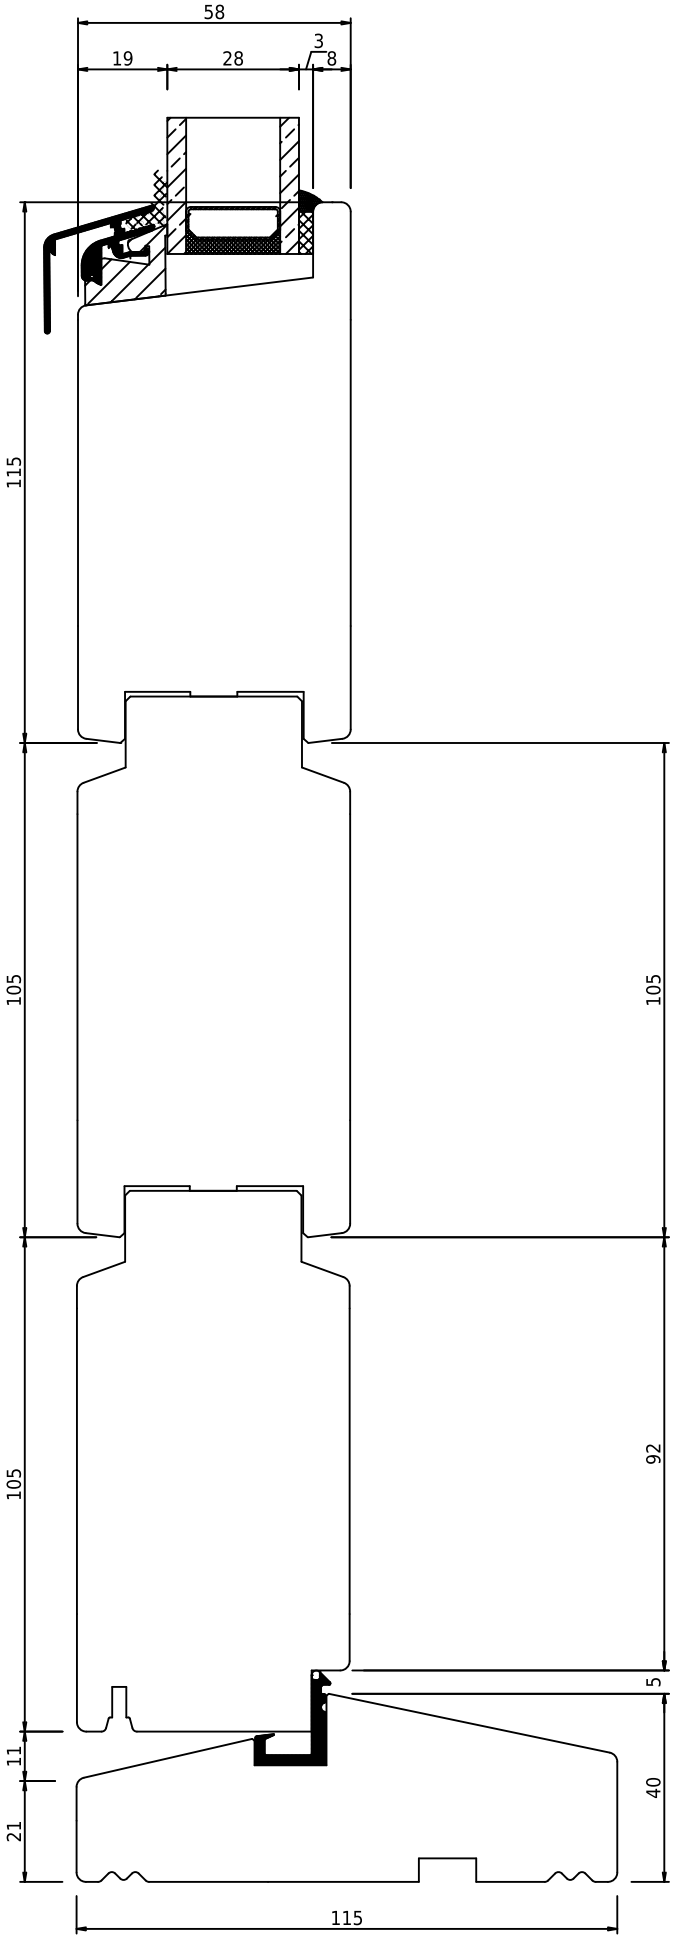

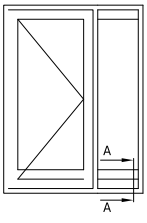

swob	*swob.wood_02*	*Nedre karmudvidelse i karm til udadgående dør, vertikalt snit*