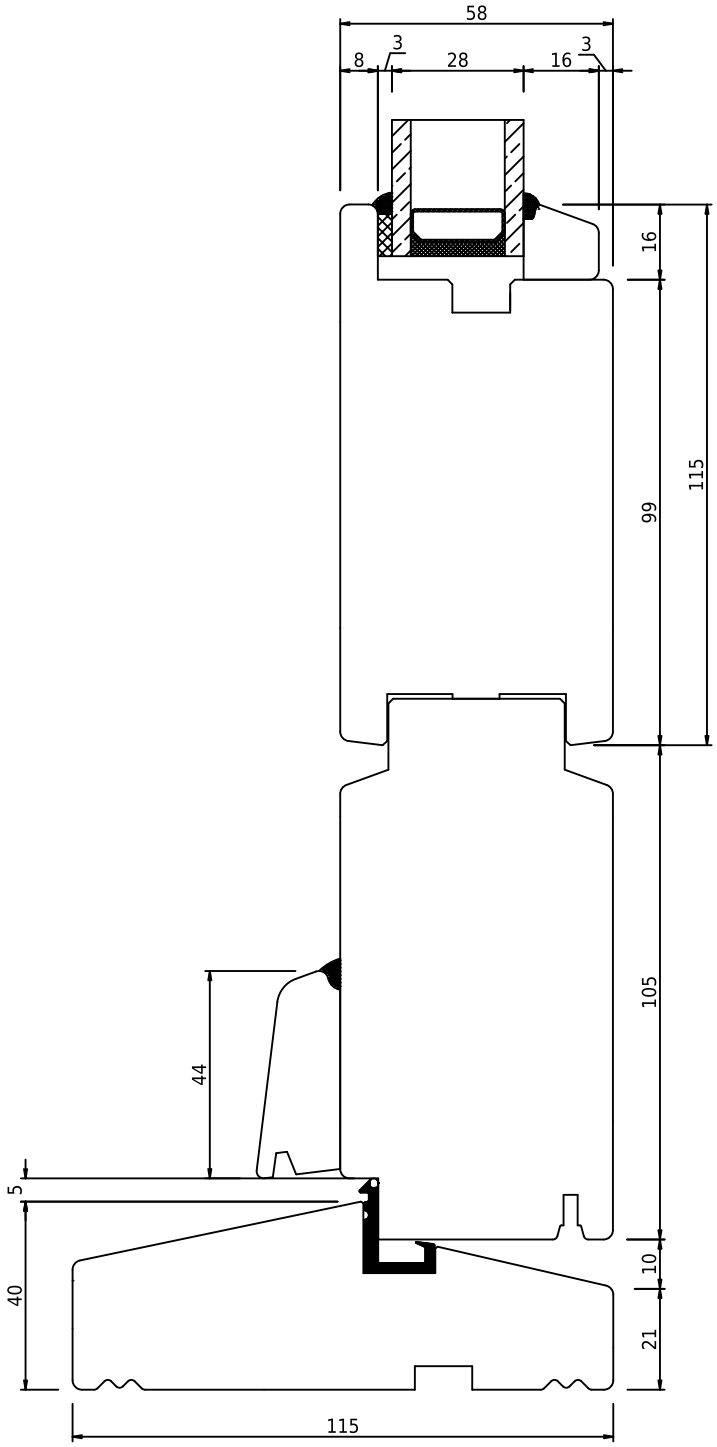

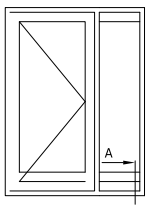

swob	*swob.wood_02*	*Nedre karmudvidelse i karm til indadgående dør, vertikalt snit*