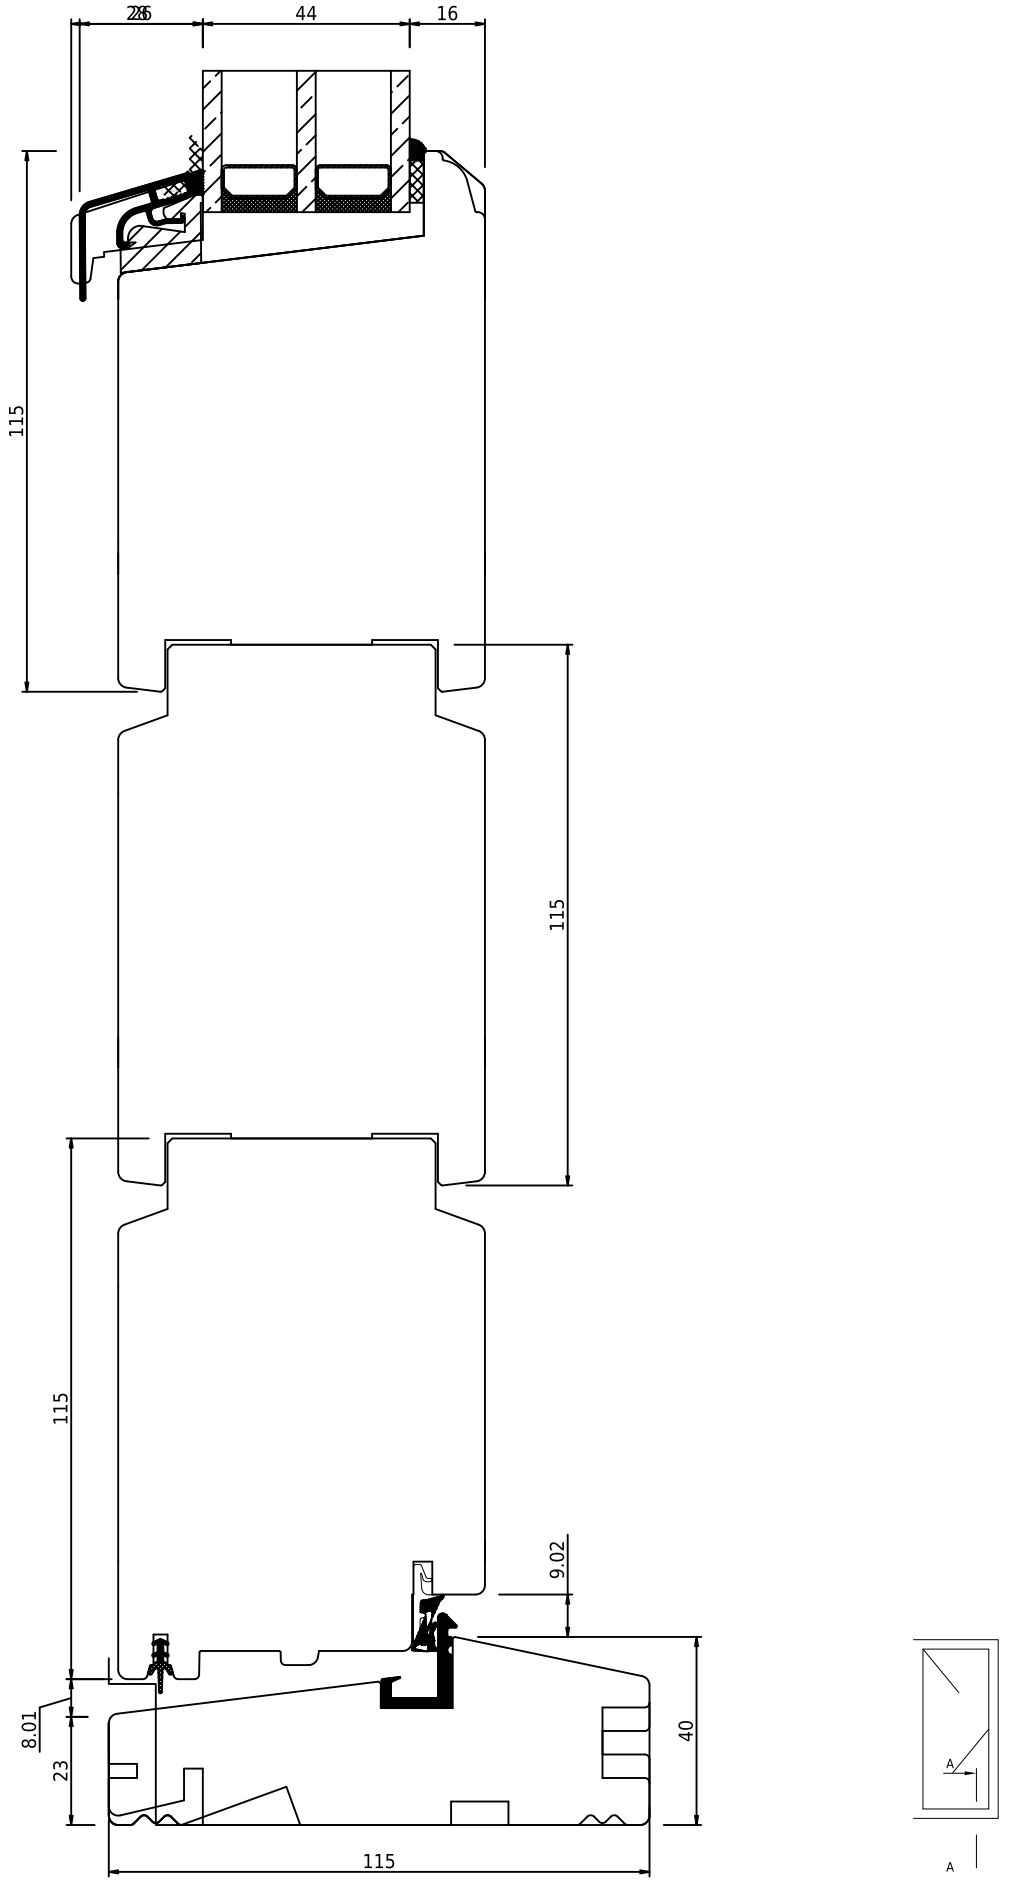

swob	*swob.wood_03*	*Udadgående dør med træbundstykke med aluminiumsliste, vertikalt snit*