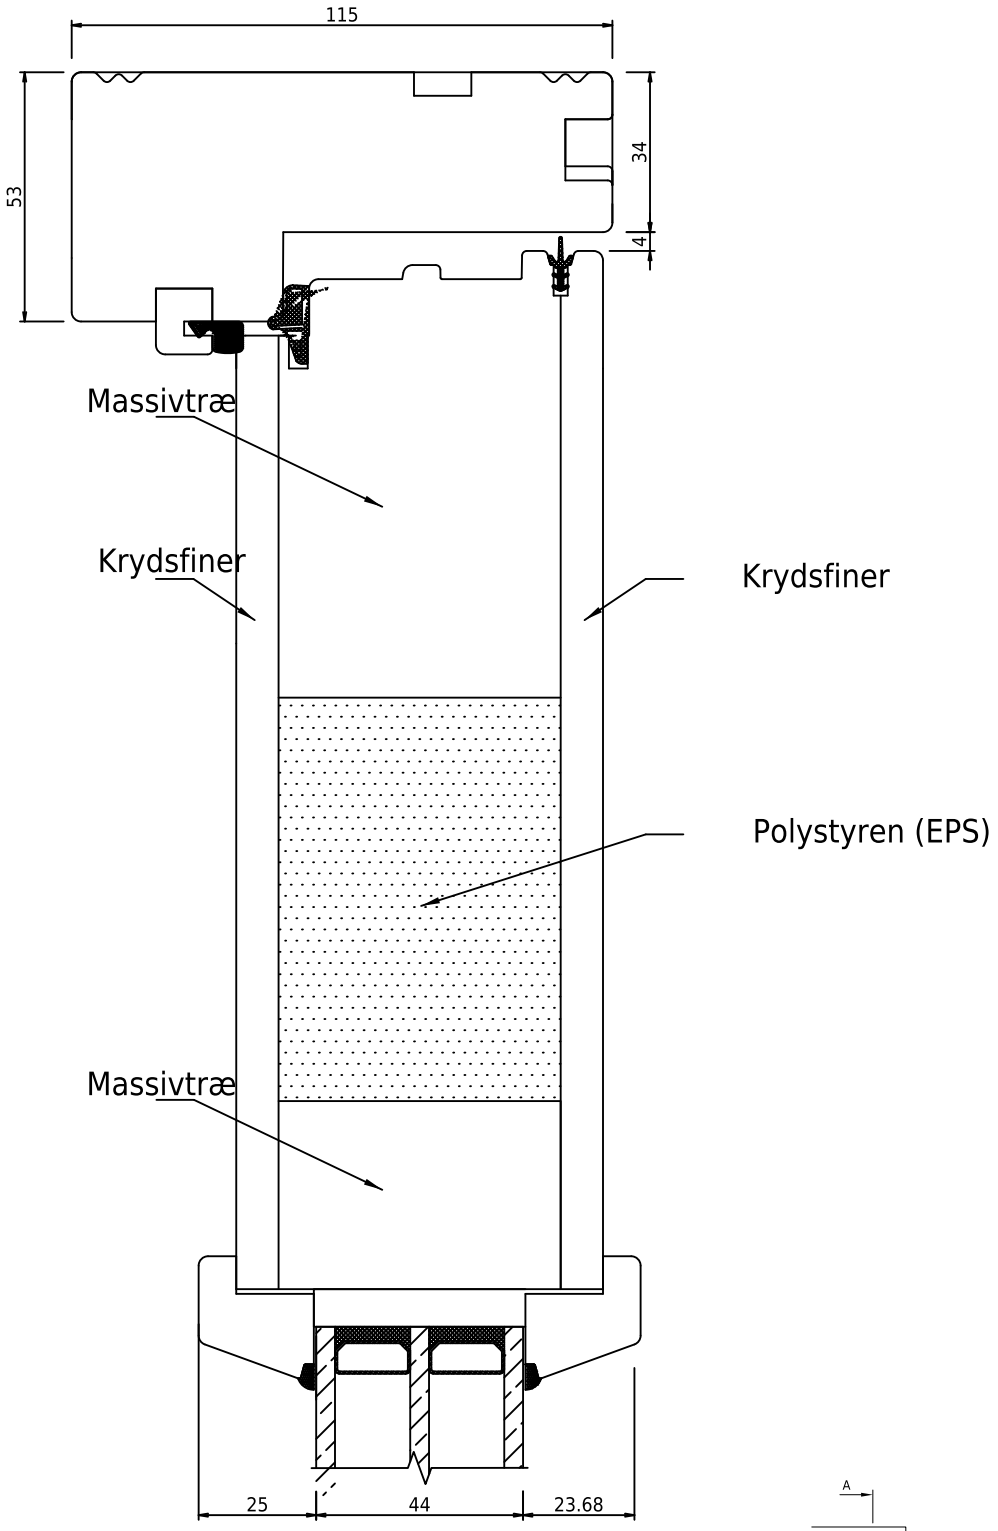

swob	*swob.wood_03*	*Indadgående dør, vertikalt snit*