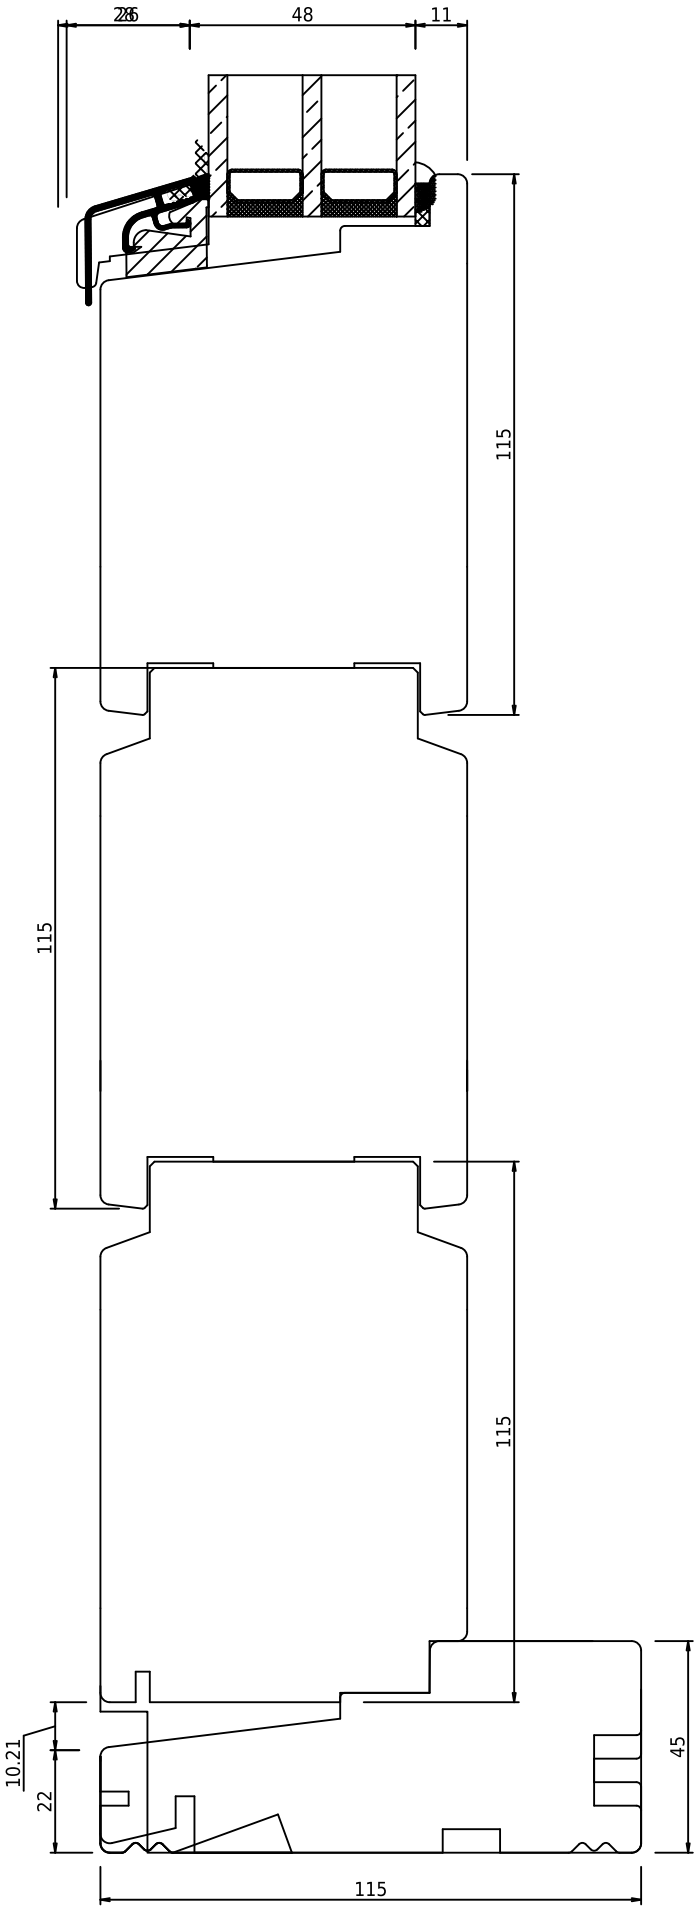

swob	*swob.wood_03*	*Nedre karmudvidelse i karm til udadgående dør, vertikalt snit*