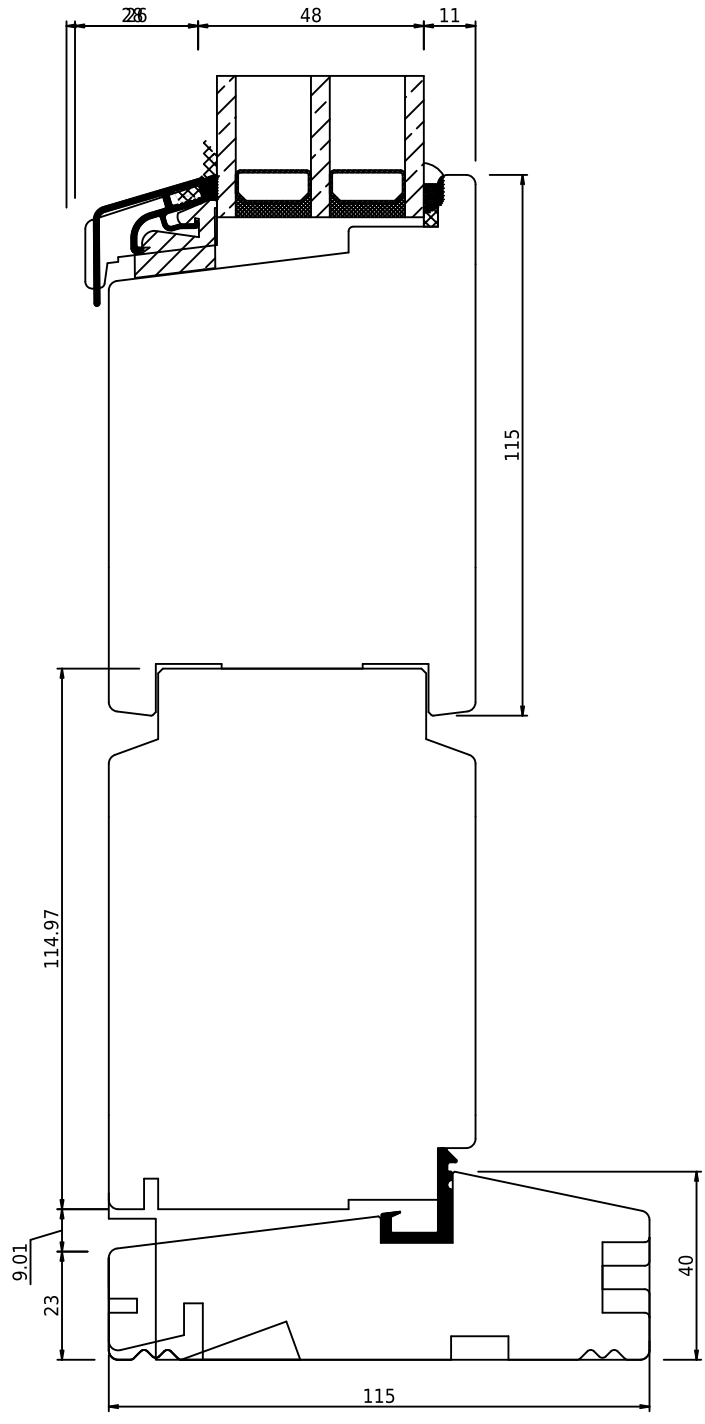


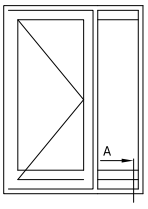


| | | |
|---|---|---|
| swob | *swob.wood_03* | *Nedre karmudvidelse i karm til udadgående dør, vertikalt snit* |