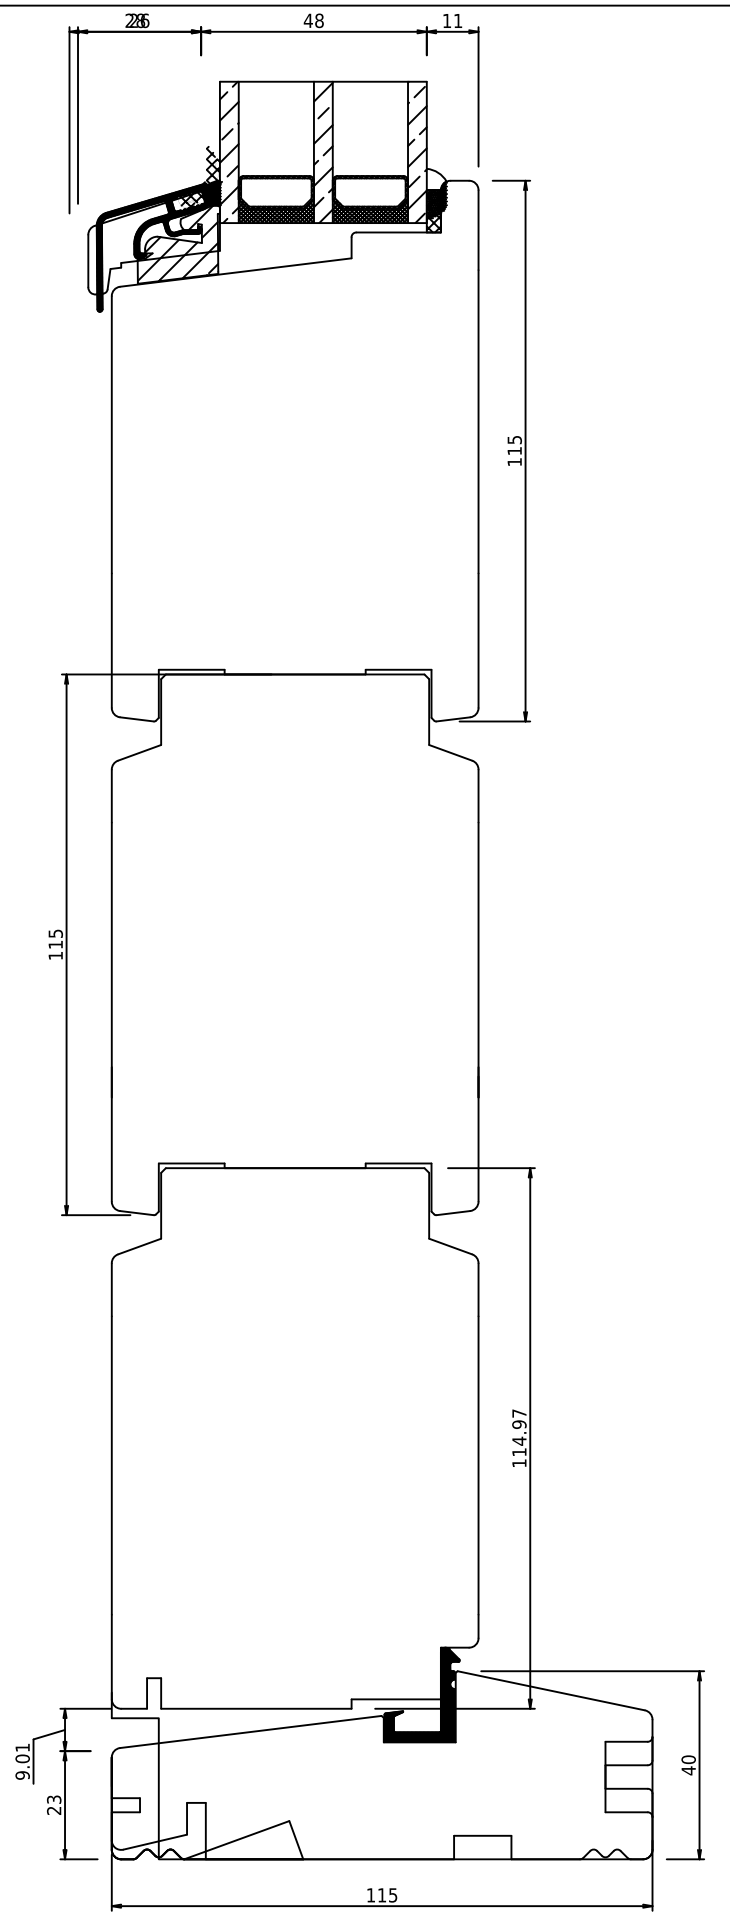

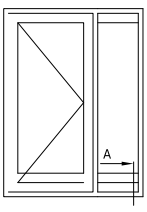

swob

swob.wood_03

Nedre karmudvidelse i karm til udadgående dør, vertikalt snit